


Önk.
csoport 12

Waldorf
óvó

SZOLGÁLATI LAKÁS

gondnoki lakás bejárat

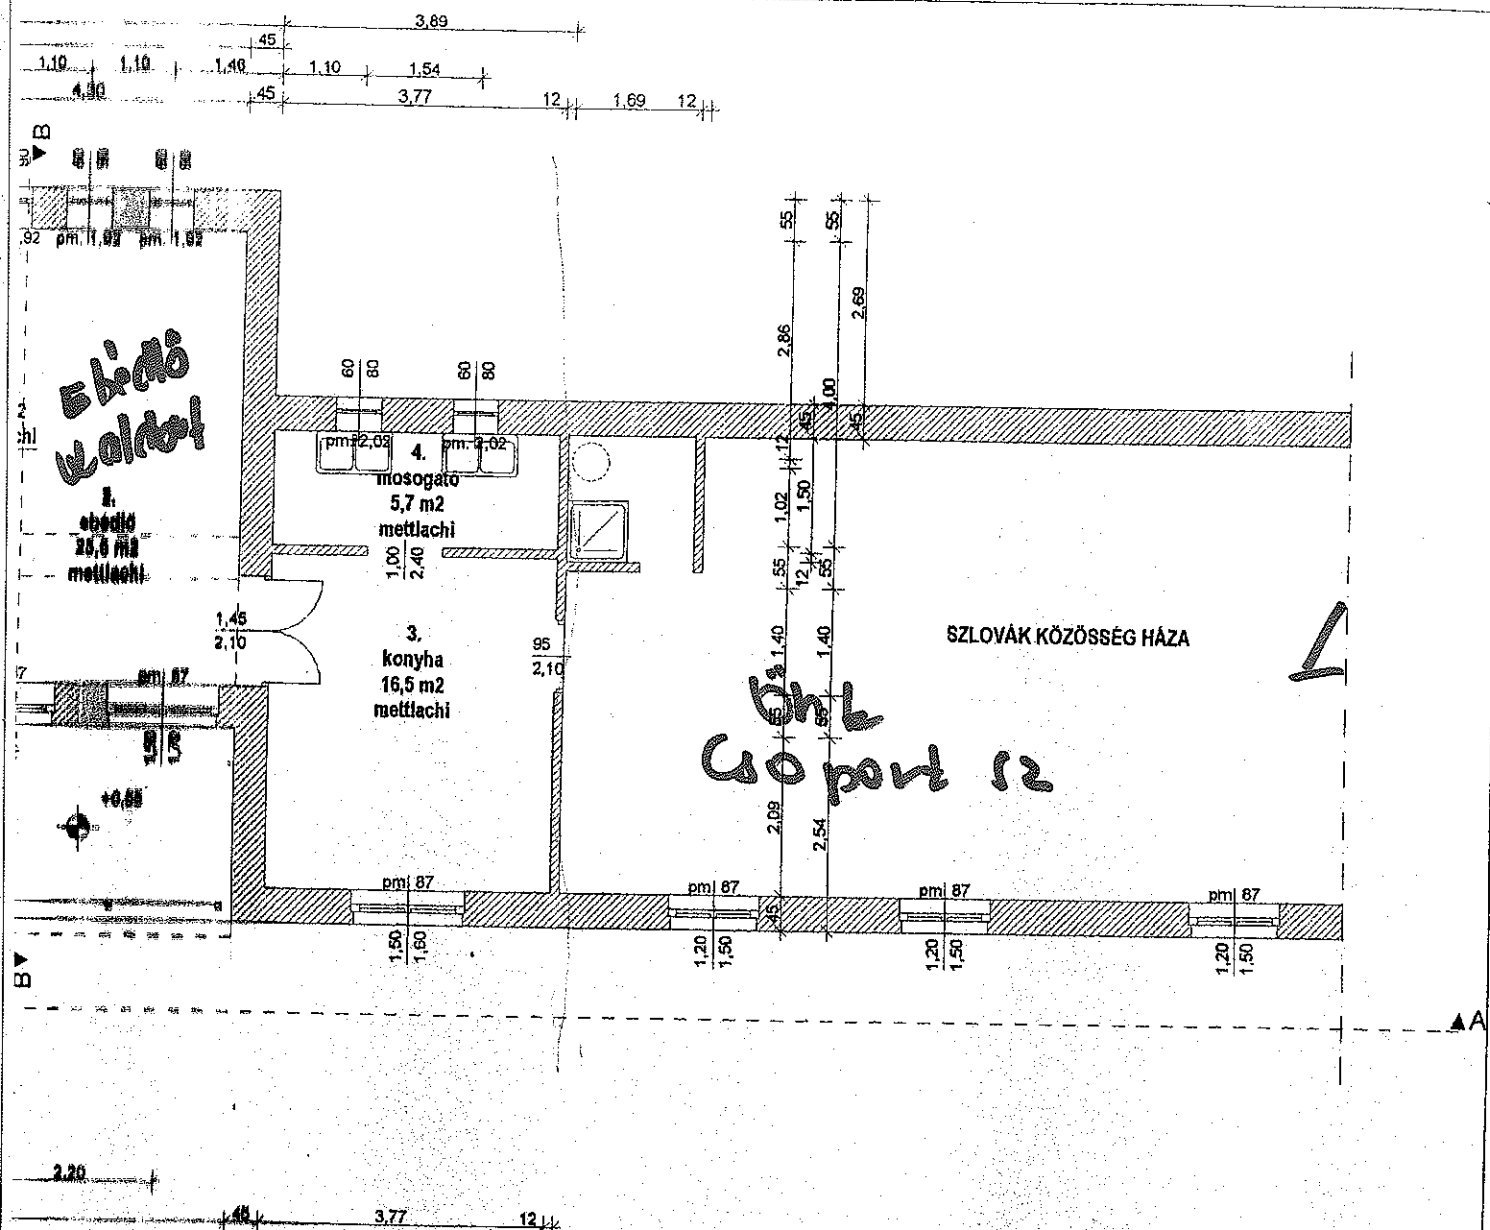

ARCHIMEDIA BT.
 1028 Budapest, Temető u. 49.
 Tel./fax: 397-02-85
 Adószám: 20156244-2-41
 Bank: 10402166-21656448-00000000

HELYISÉGLISTA:

1. KÖZLEKEDŐ, METTLACHI	6,4 m2
2. EBÉDLŐ, METTLACHI	25,6 m2
3. KONYHA, METTLACHI	16,5 m2
4. MOSOGÁTÓ, METTLACHI	5,7 m2
5. WC, METTLACHI	0,8 m2
6. ÖVÖNŐI SZOBA, METTLACHI	9,2 m2
7. TAKARÍTÓ SZER, METTLACHI	1,0 m2
8. RAKTÁR, METTLACHI	5,6 m2
9. KÖZLEKEDŐ, METTLACHI	7,7 m2
10. GYEREKMOSDÓ, METTLACHI	13,7 m2
11. FOGLALKOZTATÓ, PARKETTA	47,7 m2
12. FOGLALKOZTATÓ, PARKETTA	47,7 m2
13. ÖLTÖZŐ, PARKETTA	25,2 m2
14. ELŐSZOBA, METTLACHI	7,1 m2
15. SZOBA, PARKETTA	16,0 m2
16. SZOBA, METTLACHI	11,9 m2
17. FÜRDŐSZOBA, METTLACHI	5,8 m2

Cím:
 2009 PILISSZENTLÁSZLÓ, BÉKE UTCA 2.
 HRSZ: 2
 felv.
 ÓVODA KORSZERŰSÍTÉSÉNEK ÉPÍTÉSI ENGEDÉLYEZÉSI TERVE

**TERVLAP
 FÖLDSZINTI ALAPRAJZ,
 FELMÉRÉSI TERV**

tervező: *Kubinyi György*
 KUBINYI GYÖRGY É1 01-2502 /02
 tervező: *Gál Éva*
 GÁL ÉVA É3 01-0958/01

megbízó:
 DR. ILLÉS GYÖRGY POLGÁRMESTER
 PILISSZENTLÁSZLÓI POLGÁRMESTERI
 HIVATAL

rajzszám:

F-1

lépték:

M 1:100

dátum

2004. 04. 05

ARCHIMEDIA
 Mediakommunikációs és Építészeti-Belsőépítészeti Bt
 1028 Budapest Temető utca 49
 tel/fax: (06-1) 397-02-85

EZ A TERV ARCHICAD CLASSIC 5.0 PROGRAMMAL KÉSZÜLT
 REGISZTRÁCIÓS SZÁM: 10184727