



Szabadság tér

1. sz. melléklet

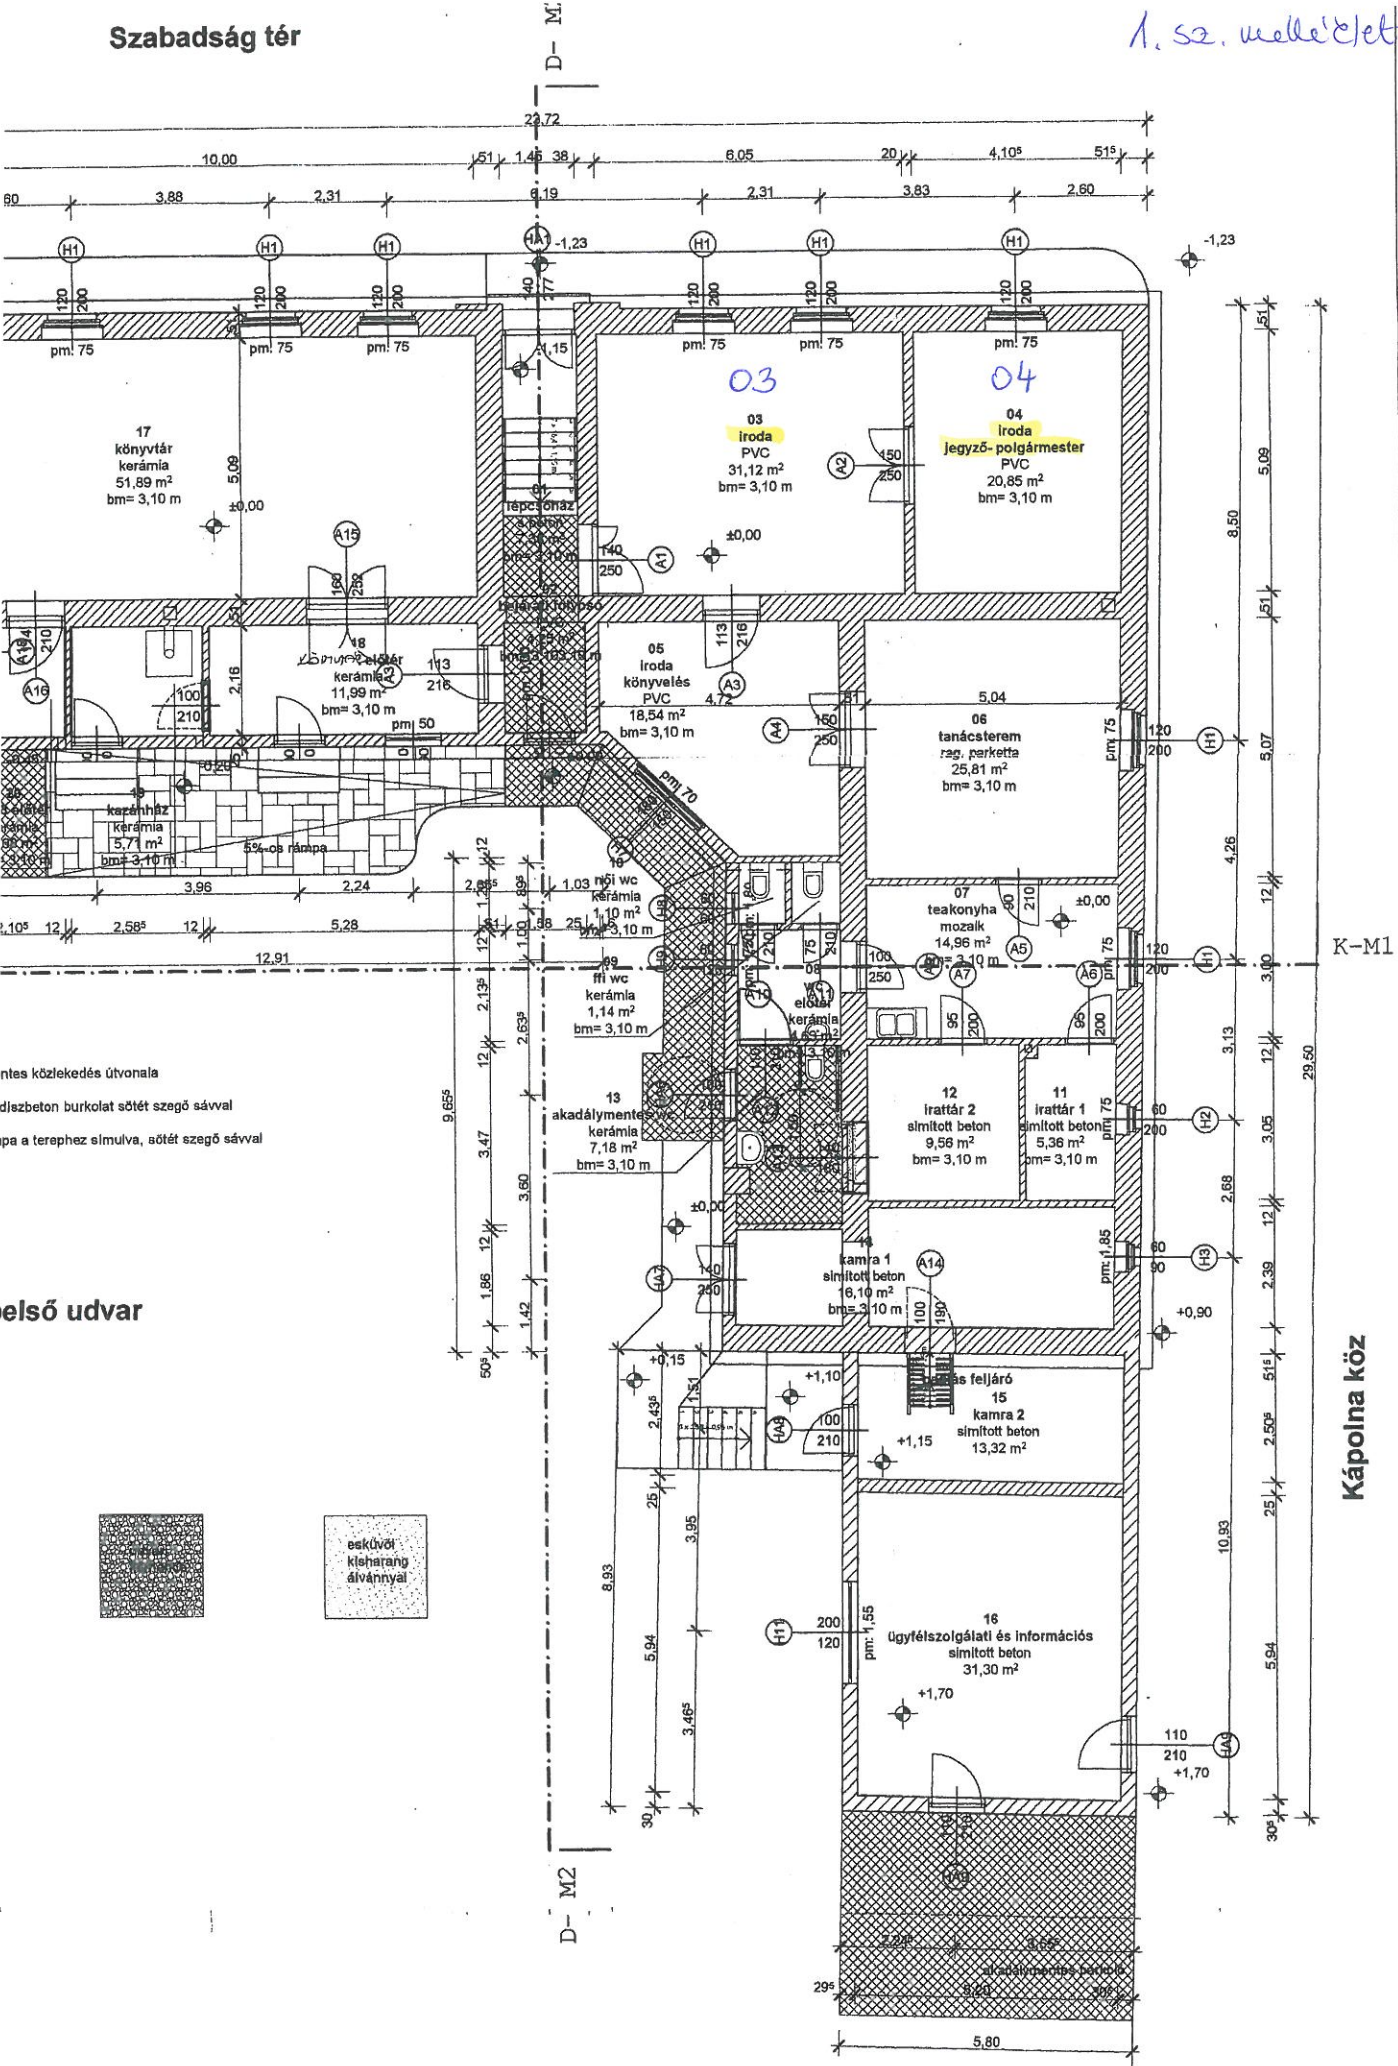

ntes közlekedés útvonala
 díszbeton burkolat sötét szegő sávval
 pa a terephez simulva, sötét szegő sávval

első udvar

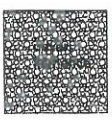

K-M1

Kápolna köz

D-M2

29,5