

PILISSZENTLÁSZLÓ



Településrendezési eszközök

HELYI ÉPÍTÉSI SZABÁLYZAT

SZABÁLYOZÁSI TERVMELLÉKLETE

Belterület és környezete

M = 1 : 4.000

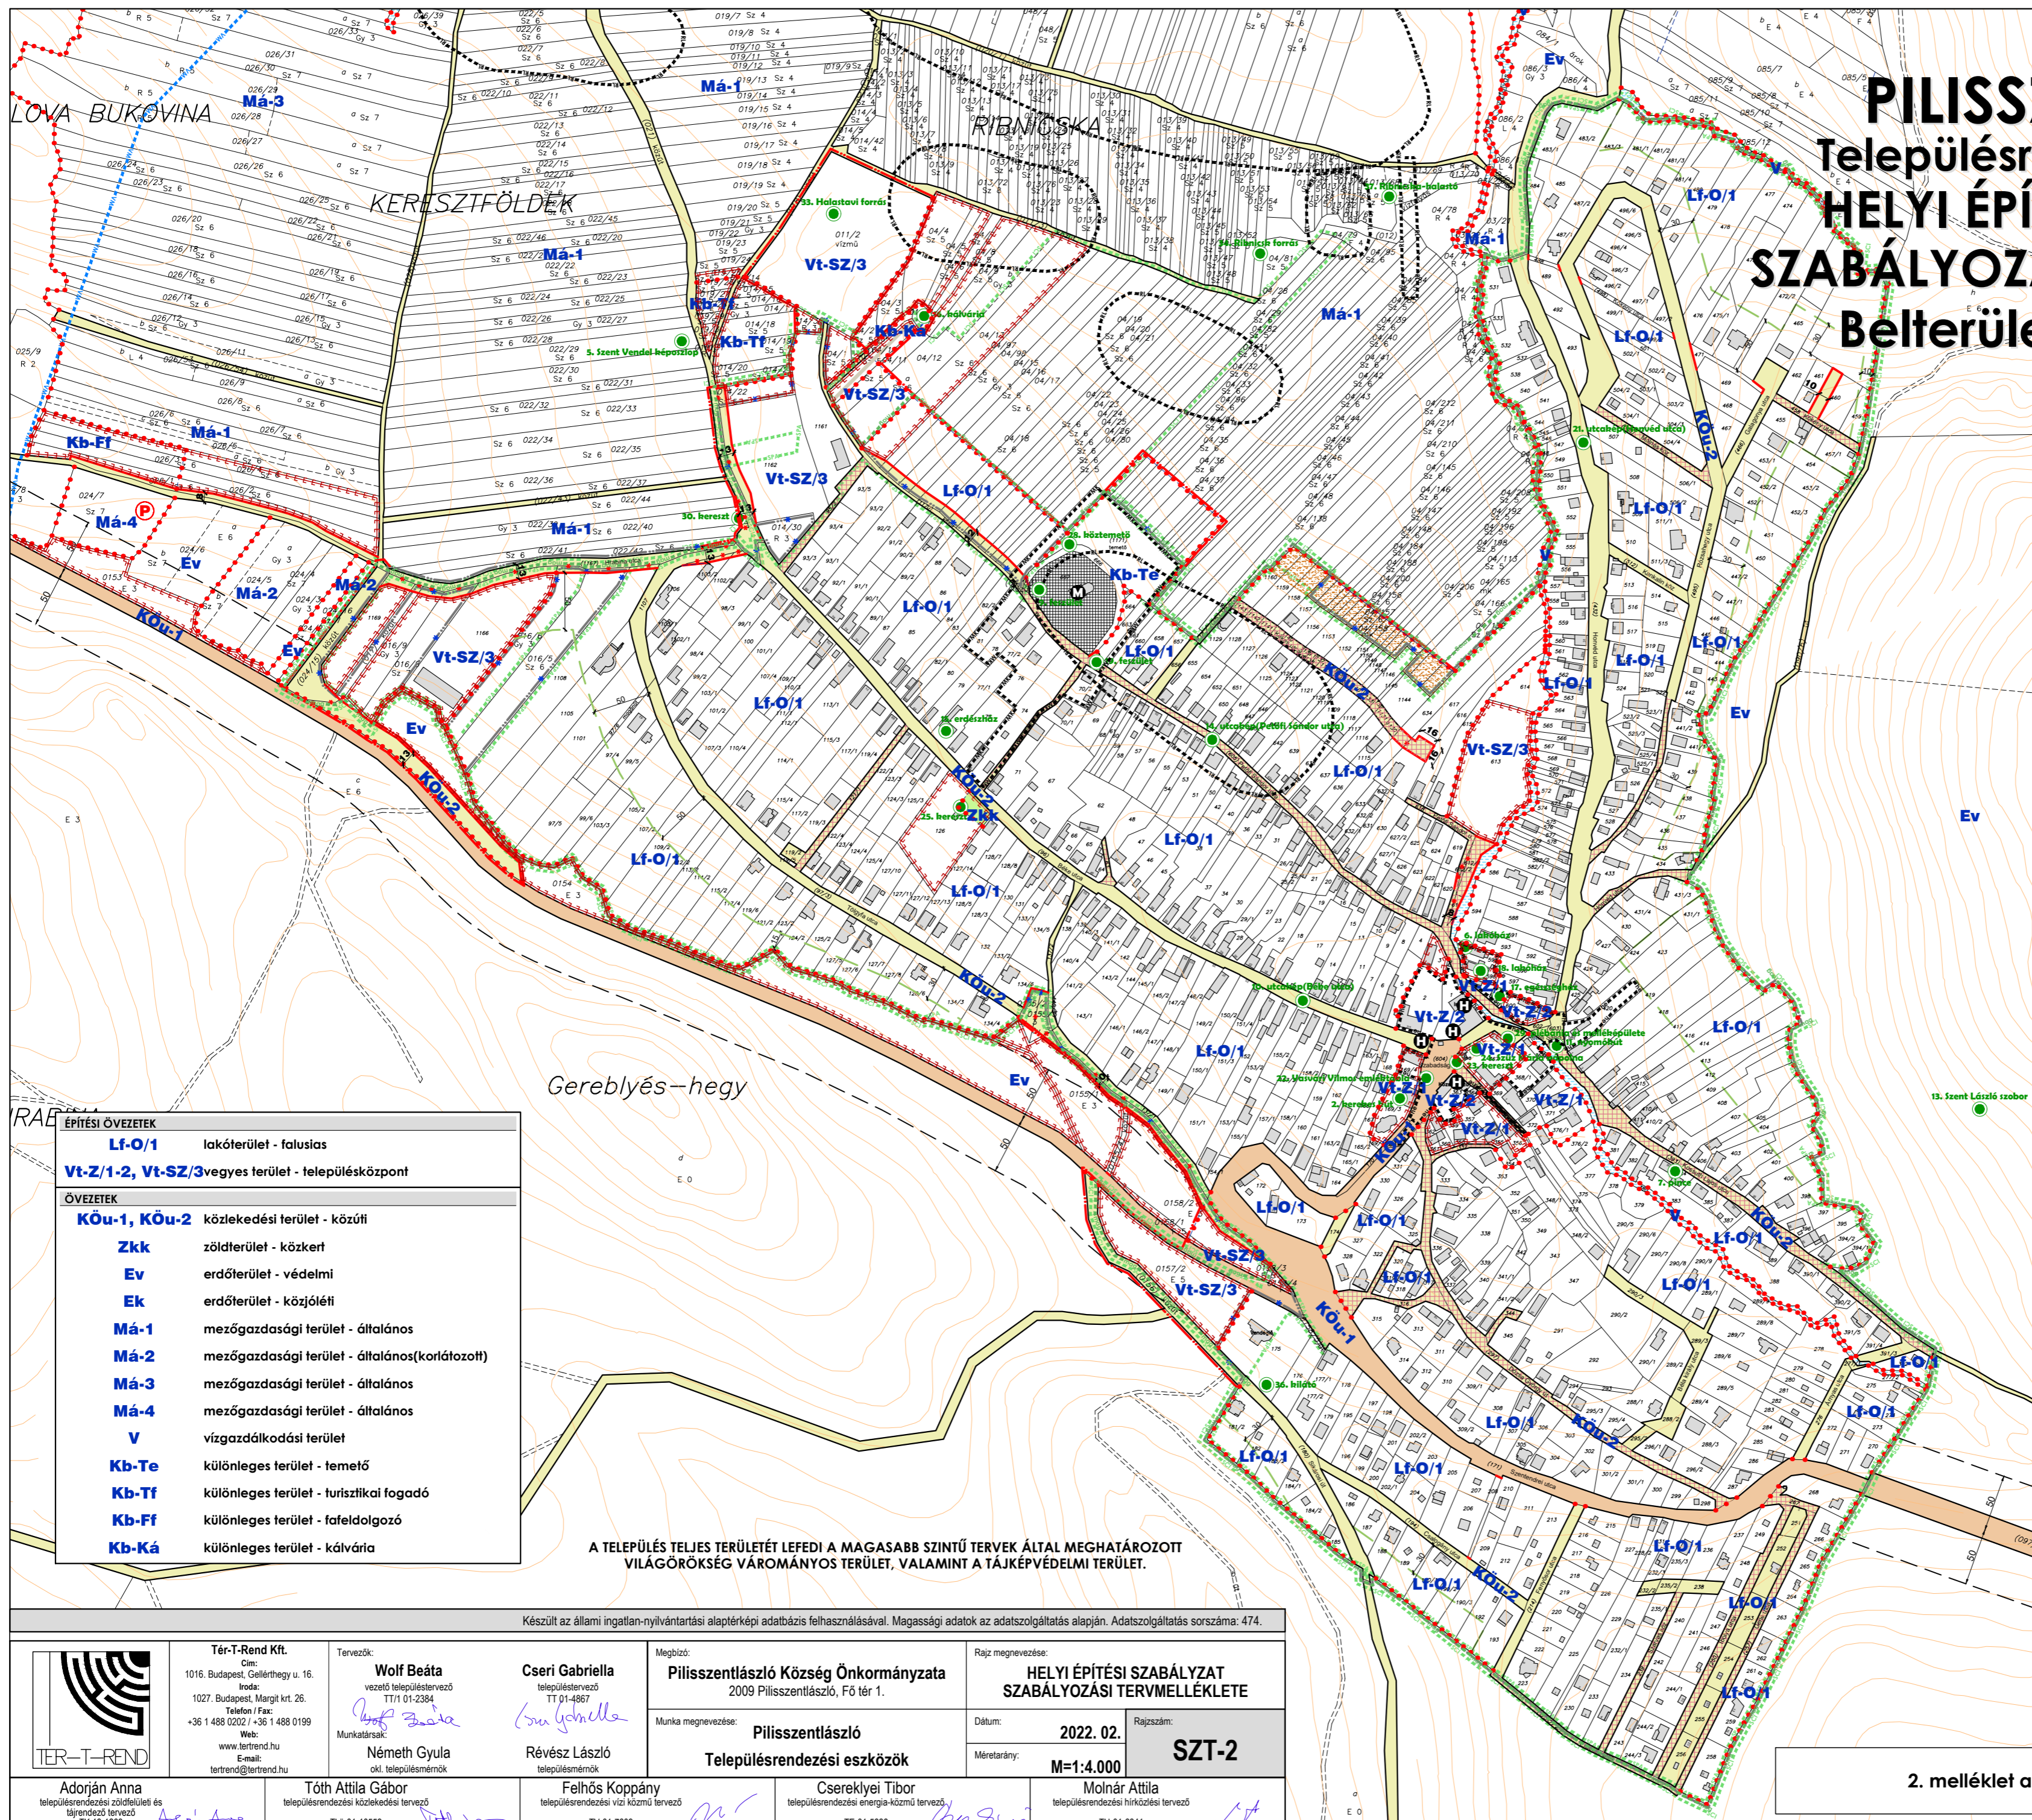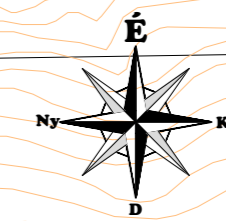

Jelmagyarázat

KÖTELEZŐ SZABÁLYOZÁSI ELEM	
	közületi telekhatár
	szabályozási vonal
	szabályozási szélesség
	építési övezet, övezet határa
	építési övezet, övezet jele
	kötelező megszüntető jel
	telek be nem építhető része
	építési határvonal
MÁS JOGSZABÁLY ÁLTAL ELRENDELTE SZABÁLYOZÁSI ELEM	
	műemlék
	műemlék telke
	műemléki környezet határa
	régészeti lelőhely határa
	helyi jelentőségű védett érték
	helyi értékvédelmi terület határa
	NATURA 2000 terület határc (SCI)
	NATURA 2000 terület határc (SPA)
	fokozottan védett természetvédelmi terület határa
	országos ökológiai hálózat - magterület határa
	felszín alatti vízminőségvédelmi terület határa
	védőterület, védőtávolság, védősáv határa
JAVASOLT SZABÁLYOZÁSI ELEM	
	javasolt belterület határ
	javasolt telekhatár
	javasolt megszüntető jel
	vegyes használatú út
EGYES SAJÁTOS JOGINTÉZMÉNYEK	
	elővásárlási joggal érintett terület határa
TÁJÉKOZTATÓ ELEM	
	egyedi tájérték
	jelentős közhasználatú parkolóhely (tervezett)
	közlekedési közterület (állami)
	közlekedési közterület (önkormányzati)
	zöldterület
	vízfelület
ALAPTÉRKEPI ELEM	
	település közigazgatási határa
	belterület határ
	földrészlet határ
	alrészlet határ
	épület
	színvonal

ÉPÍTÉSI ÖVEZETEK	
Lf-O/1	lakóterület - falusias
Vt-Z/1-2, Vt-SZ/3	vegyes terület - településközpont
ÖVEZETEK	
KÖu-1, KÖu-2	közlekedési terület - közúti
Zkk	zöldterület - közkert
Ev	erdőterület - védelmi
Ek	erdőterület - közjóléti
Má-1	mezőgazdasági terület - általános
Má-2	mezőgazdasági terület - általános(korlátozott)
Má-3	mezőgazdasági terület - általános
Má-4	mezőgazdasági terület - általános
V	vízgazdálkodási terület
Kb-Te	különleges terület - temető
Kb-Tf	különleges terület - turisztikai fogadó
Kb-Ff	különleges terület - fafeldolgozó
Kb-Ká	különleges terület - kálvária

A TELEPÜLÉS TELJES TERÜLETÉT LEFEDI A MAGASABB SZINTŰ TERVEK ÁLTAL MEGHATÁROZOTT VILÁGORÉKSÉG VÁROMÁNYOS TERÜLET, VALAMINT A TÁJKÉPVÉDELMI TERÜLET.

Készült az állami ingatlan-nyilvántartási alaptérképi adatbázis felhasználásával. Magassági adatok az adatszolgáltatás alapján. Adatszolgáltatás sorszáma: 474.

<p>TER-T-REND</p>	<p>Tér-T-Rend Kft. Cím: 1016. Budapest, Csillaghegy u. 16. Iroda: 1027. Budapest, Margit krt. 26. Telefon / Fax: +36 1 488 0202 / +36 1 488 0199 Web: www.tertrend.hu E-mail: tertrend@tertrend.hu</p>	<p>Tervezők: Wolf Beáta vezető településtervező TT1 01-2384 <i>Wolf Beáta</i></p> <p>Munkatársak: Németh Gyula okl. településmérnök <i>Németh Gyula</i></p>	<p>Megbízó: Pilisszentlászló Község Önkormányzata 2009 Pilisszentlászló, Fő tér 1.</p> <p>Munka megnevezése: Pilisszentlászló Településrendezési eszközök</p>	<p>Rajz megnevezése: HELYI ÉPÍTÉSI SZABÁLYZAT SZABÁLYOZÁSI TERVMELLÉKLETE</p> <p>Dátum: 2022. 02. Méretarány: M=1:4.000</p>	<p>Rajzszám: SZT-2</p>
	<p>Adorján Anna településrendezési szakfelületi és tájrendező tervező TK 13-1263 <i>Adorján Anna</i></p>	<p>Tóth Attila Gábor településrendezési vízi közmű tervező TK6-01-10559 <i>Tóth Attila Gábor</i></p>	<p>Felhős Koppány településrendezési és közmű tervező TV-01-7609 <i>Felhős Koppány</i></p>	<p>Cserekyei Tibor településrendezési energia-közmű tervező TE-01-5838 <i>Cserekyei Tibor</i></p>	<p>Molnár Attila településrendezési hírközlési tervező TH-01-6341 <i>Molnár Attila</i></p>

2. melléklet a 4/2022. (III.25.) önkormányzati rendelethez